


本館/2階/大展示室
天井高：4m80cm
レール高：2m50cm

基本壁面長：312.3m
※ギャラリーパネル200枚 レール高：2m60cm（高さ2m70cm×幅90cm）

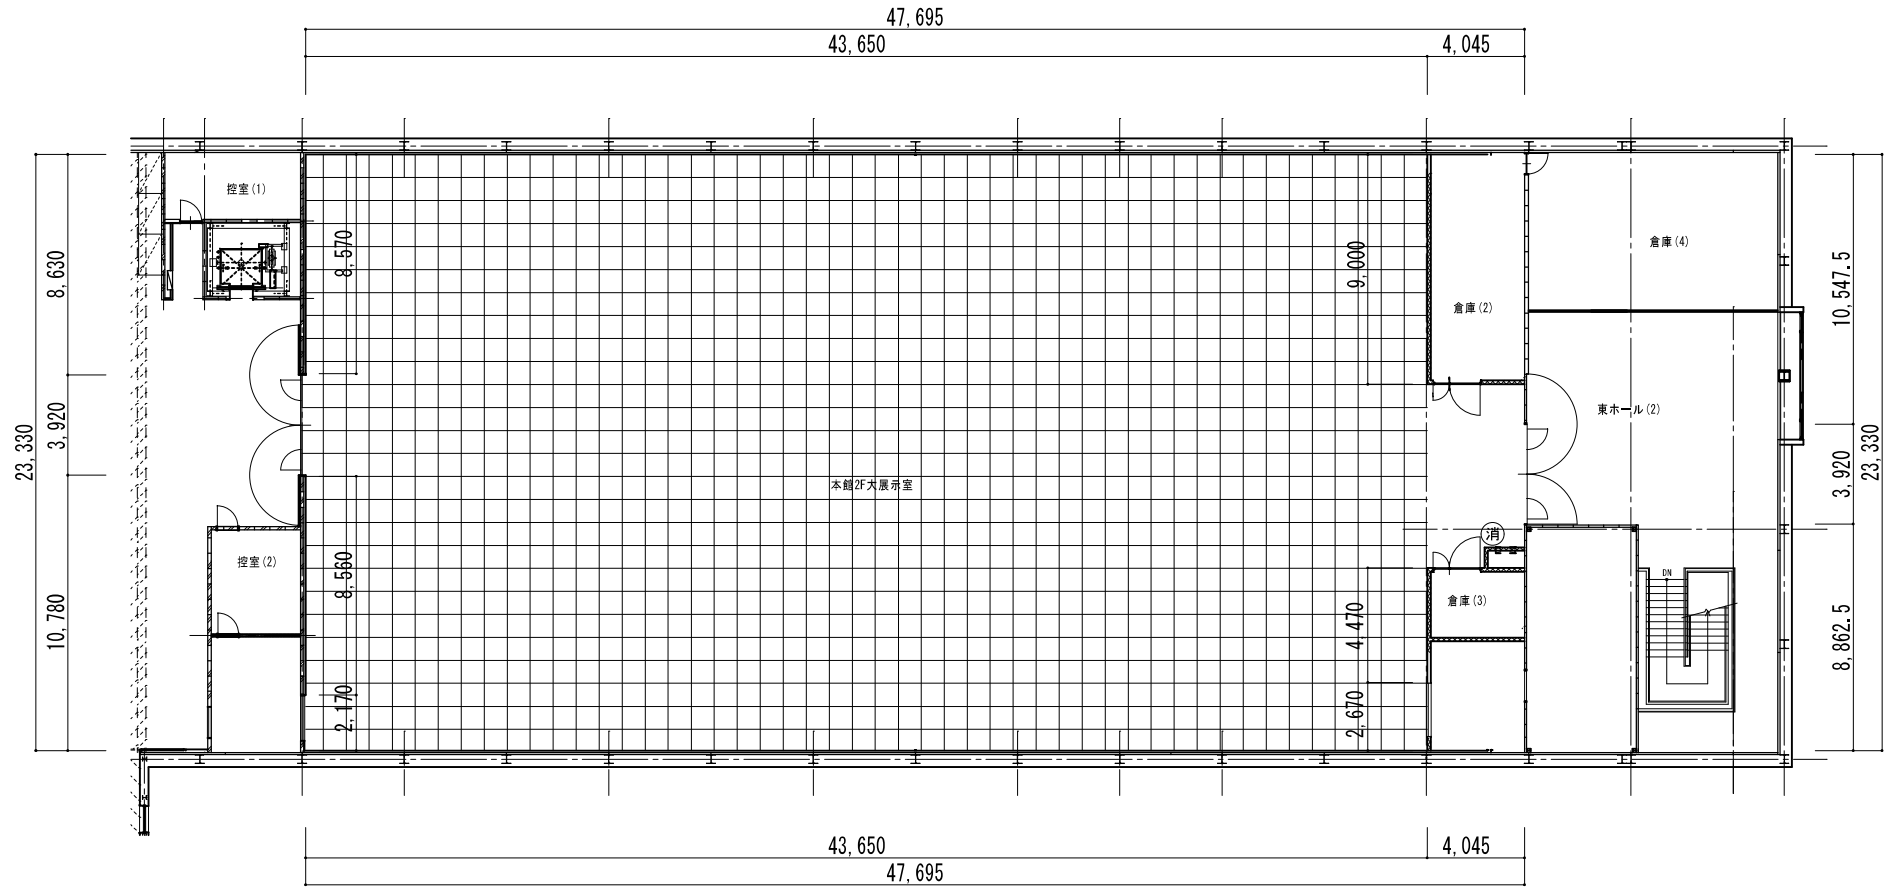

□ (方眼/90cm×90cm)