


# ピッコロシアター

兵庫県立尼崎青少年創造劇場

大ホール舞台平面図 S 1/100

年 月 日 ( )

催物名	-----
幕	場
演出	装置
照明	音響

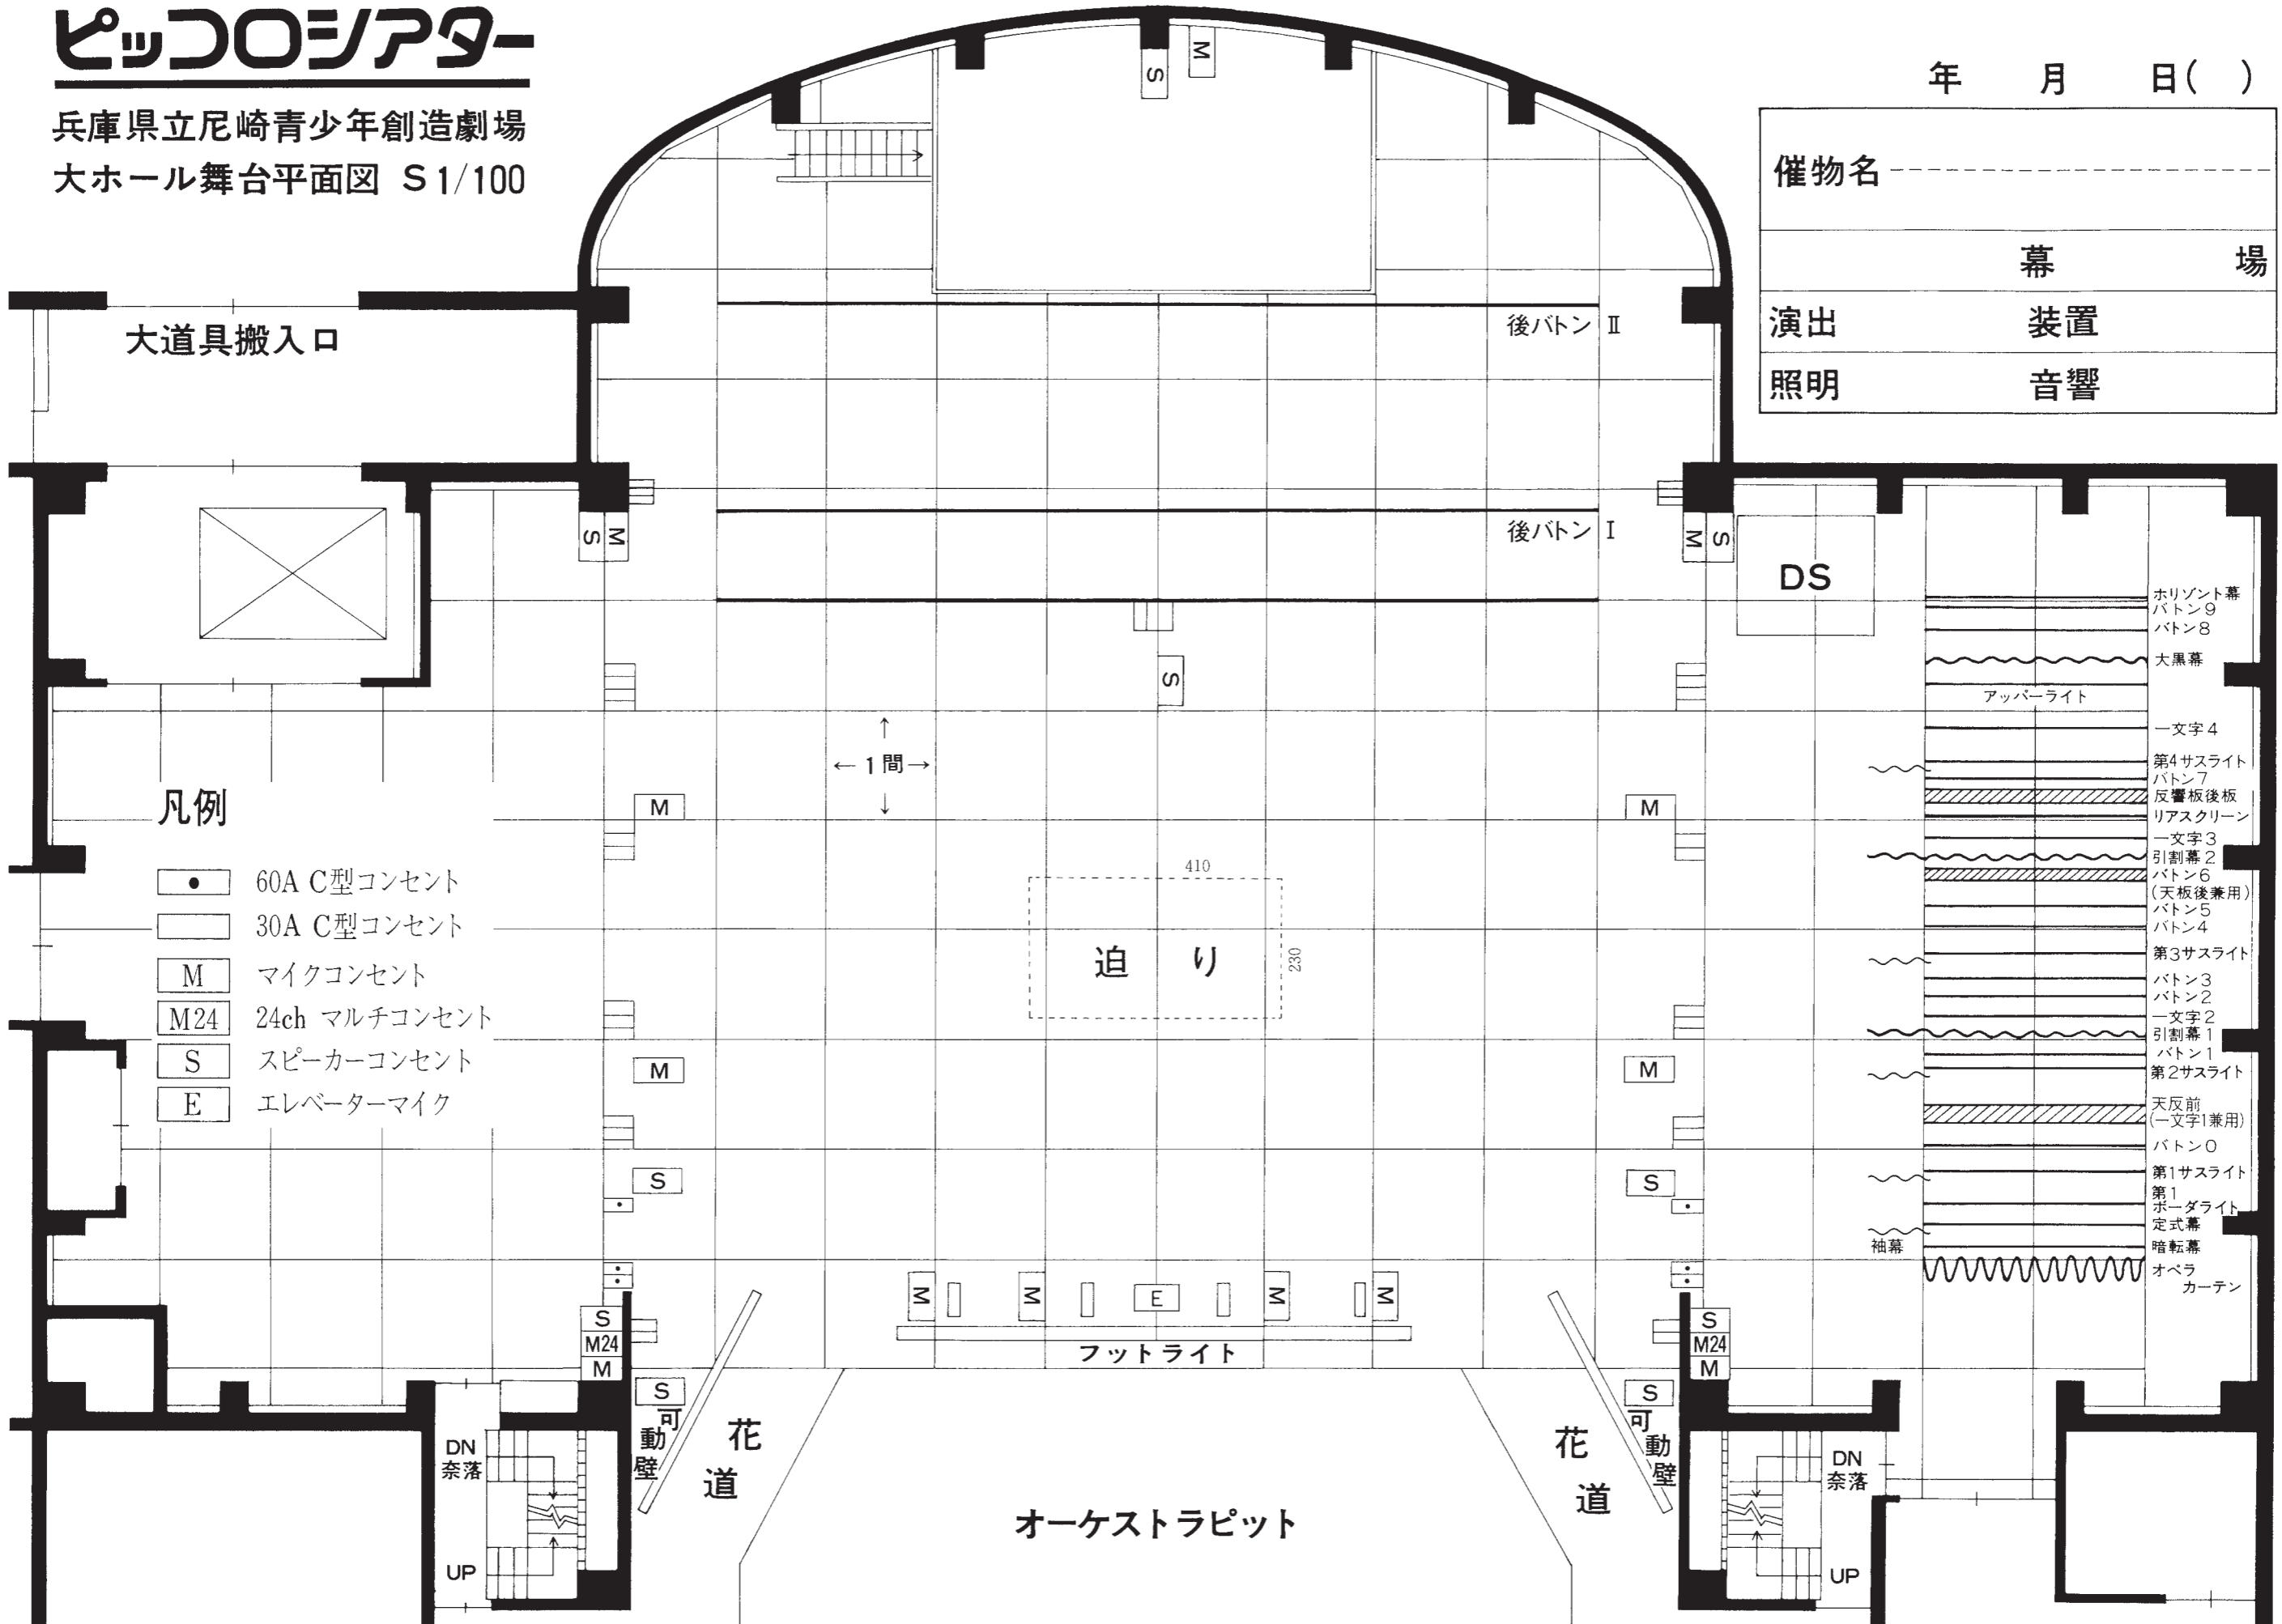

## 凡例

- 60A C型コンセント
- 30A C型コンセント
- M マイクコンセント
- M24 24ch マルチコンセント
- S スピーカーコンセント
- E エレベーターマイク

- バトン9
- バトン8
- 大黒幕
- アッパーライト
- 一文字4
- 第4サスライト
- バトン7
- 反響板後板
- リアスクリーン
- 一文字3
- 引割幕2
- バトン6
- (天板後兼用)
- バトン5
- バトン4
- 第3サスライト
- バトン3
- バトン2
- 一文字2
- 引割幕1
- バトン1
- 第2サスライト
- 天反前
- (一文字1兼用)
- バトン0
- 第1サスライト
- 第1ポータライト
- 定式幕
- 暗転幕
- オペラカーテン

オーケストラピット