


東館 / 2階 / 展示室

天井高 : 3m60cm  
レール高 : 1m90cm

可動パネル : 35枚 (W:90cm × H:2m10cm)  
レール高 : 2m00cm

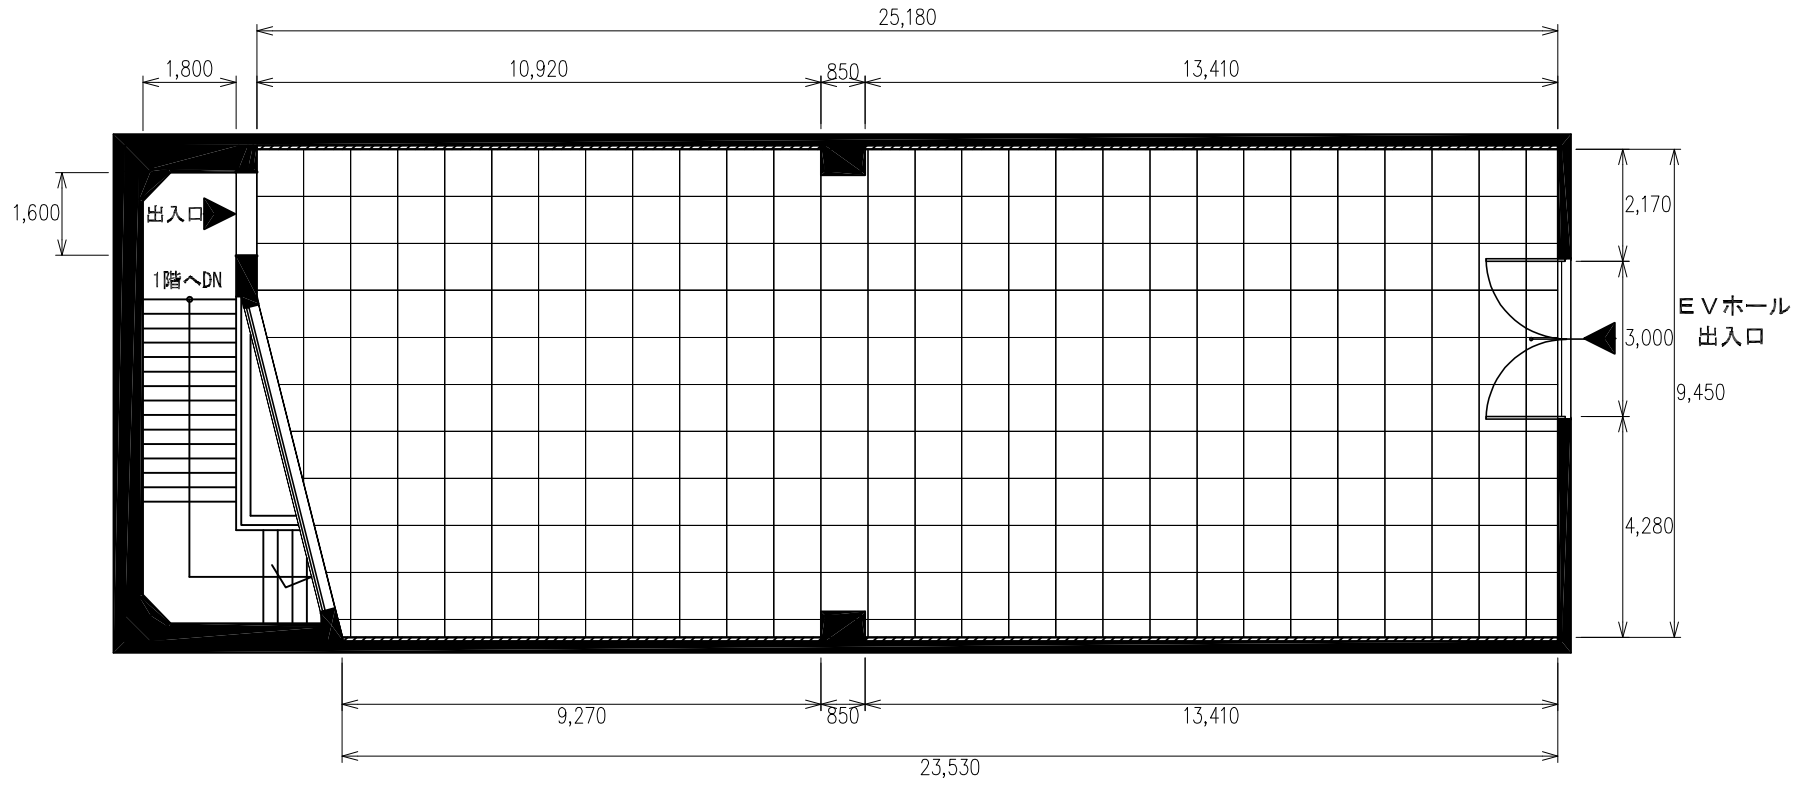

□ (方眼 / 90cm × 90cm)