

本館/1階/展示室

天井高：3m90cm


基本壁面長：91m60cm

レール高：2m60cm/3m40cm

※ギャラリーパネル65枚（高さ2m70cm×幅90cm）

※中央ケンドン式パネル21枚（高さ3m50cm×幅90cm）

— 展示不可部分

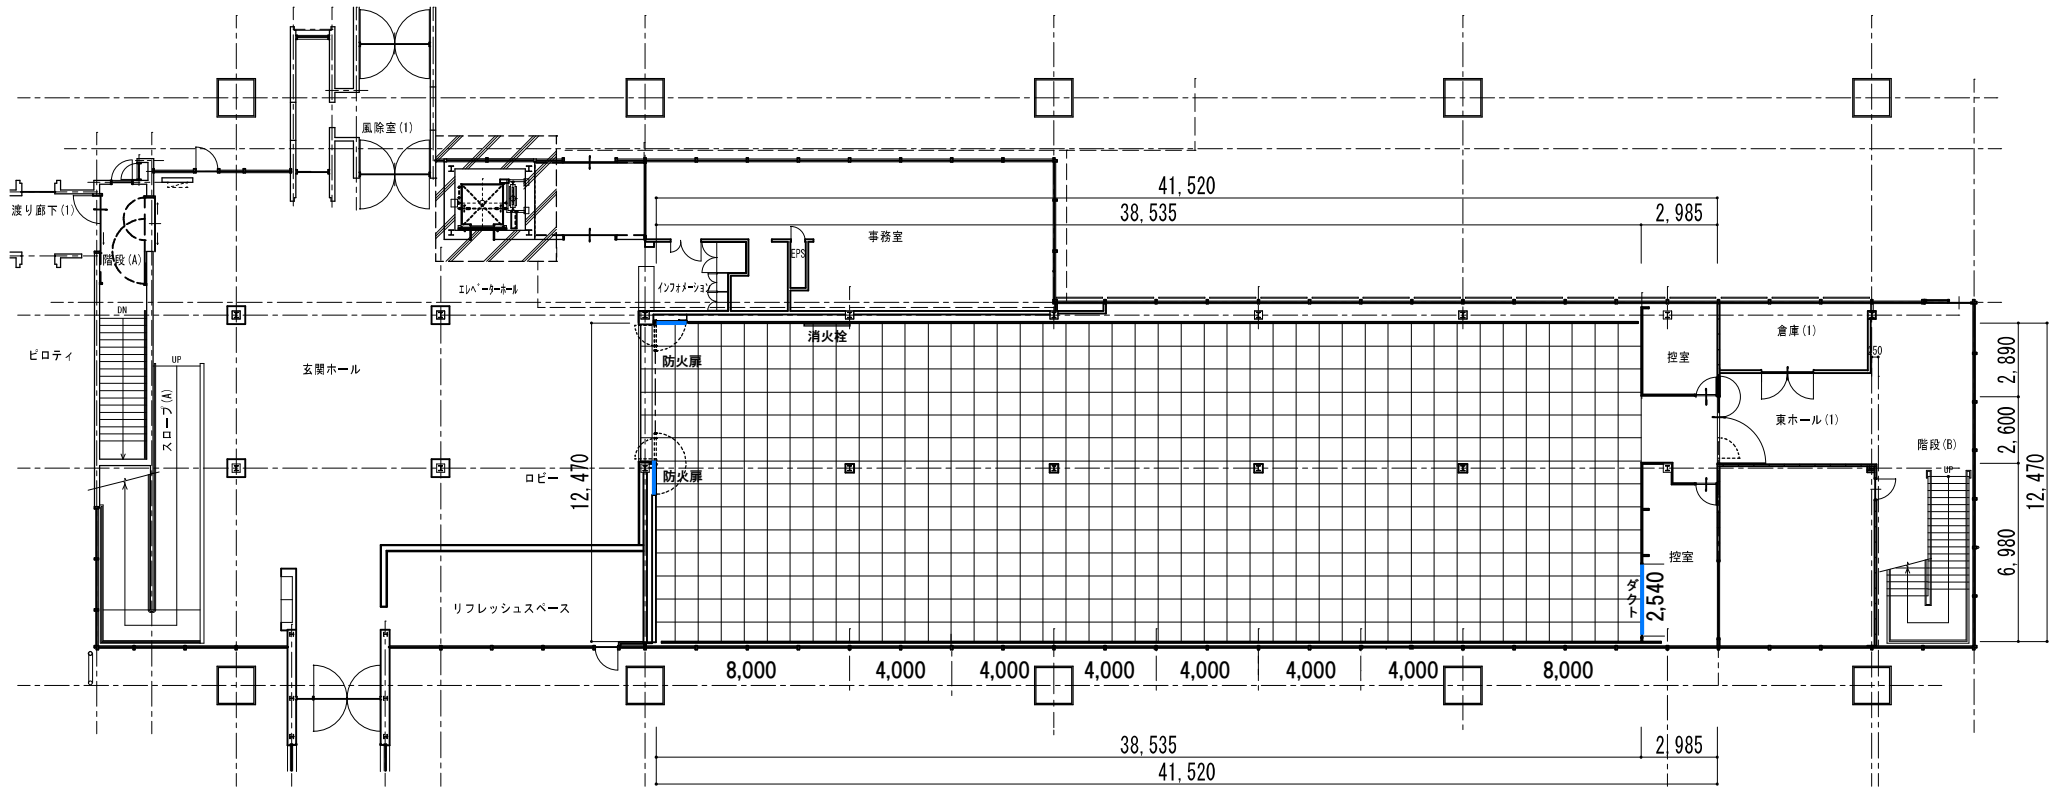

□ (方眼/90cm×90cm)

1/300