


【 9階平面図 】

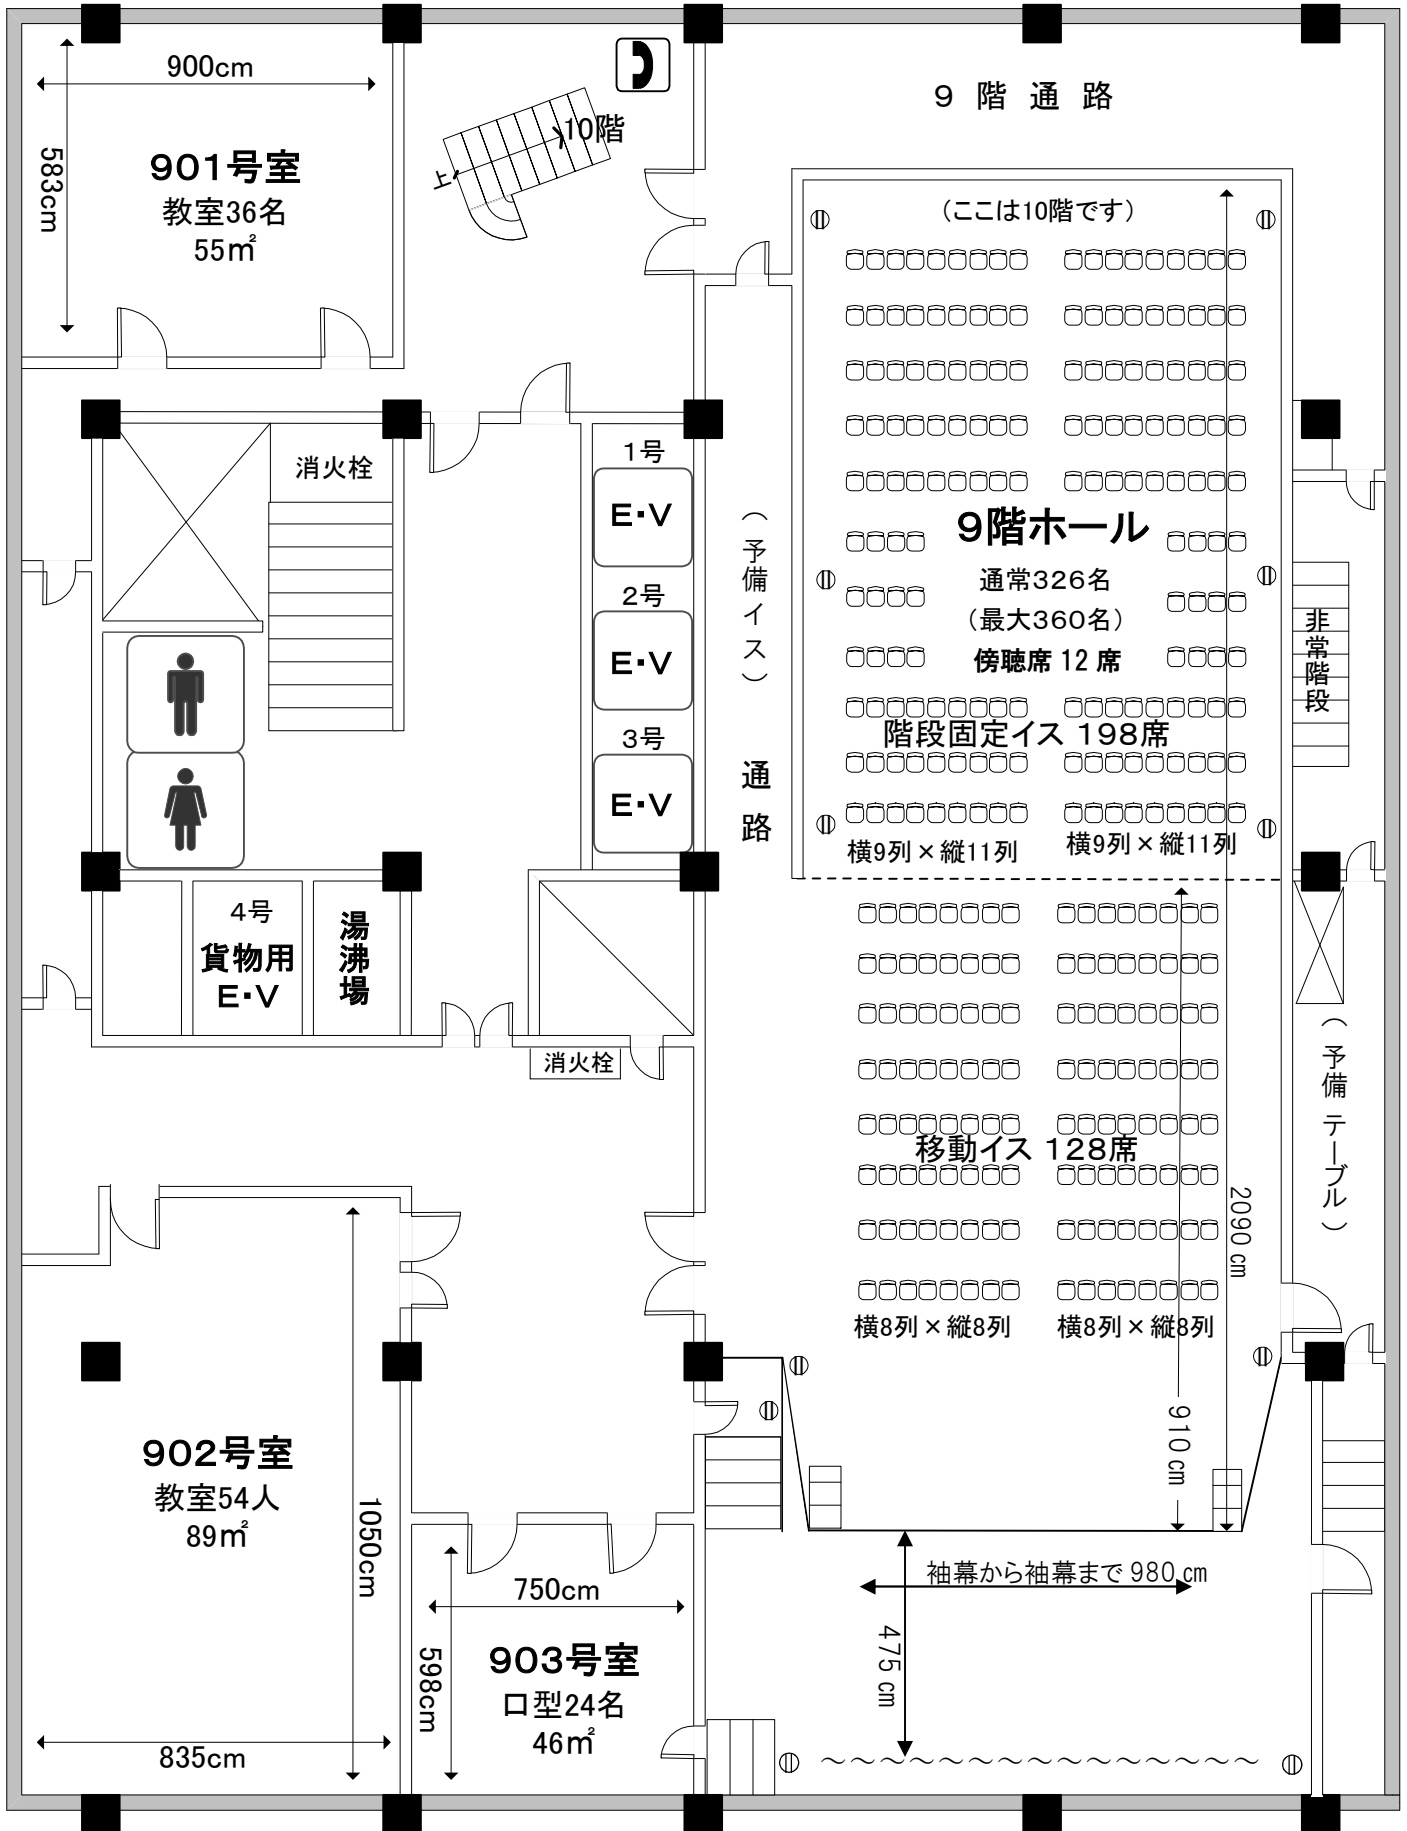

② コンセント位置(ホールのみ記載)